



屋根 / 土地寸法の記載あり

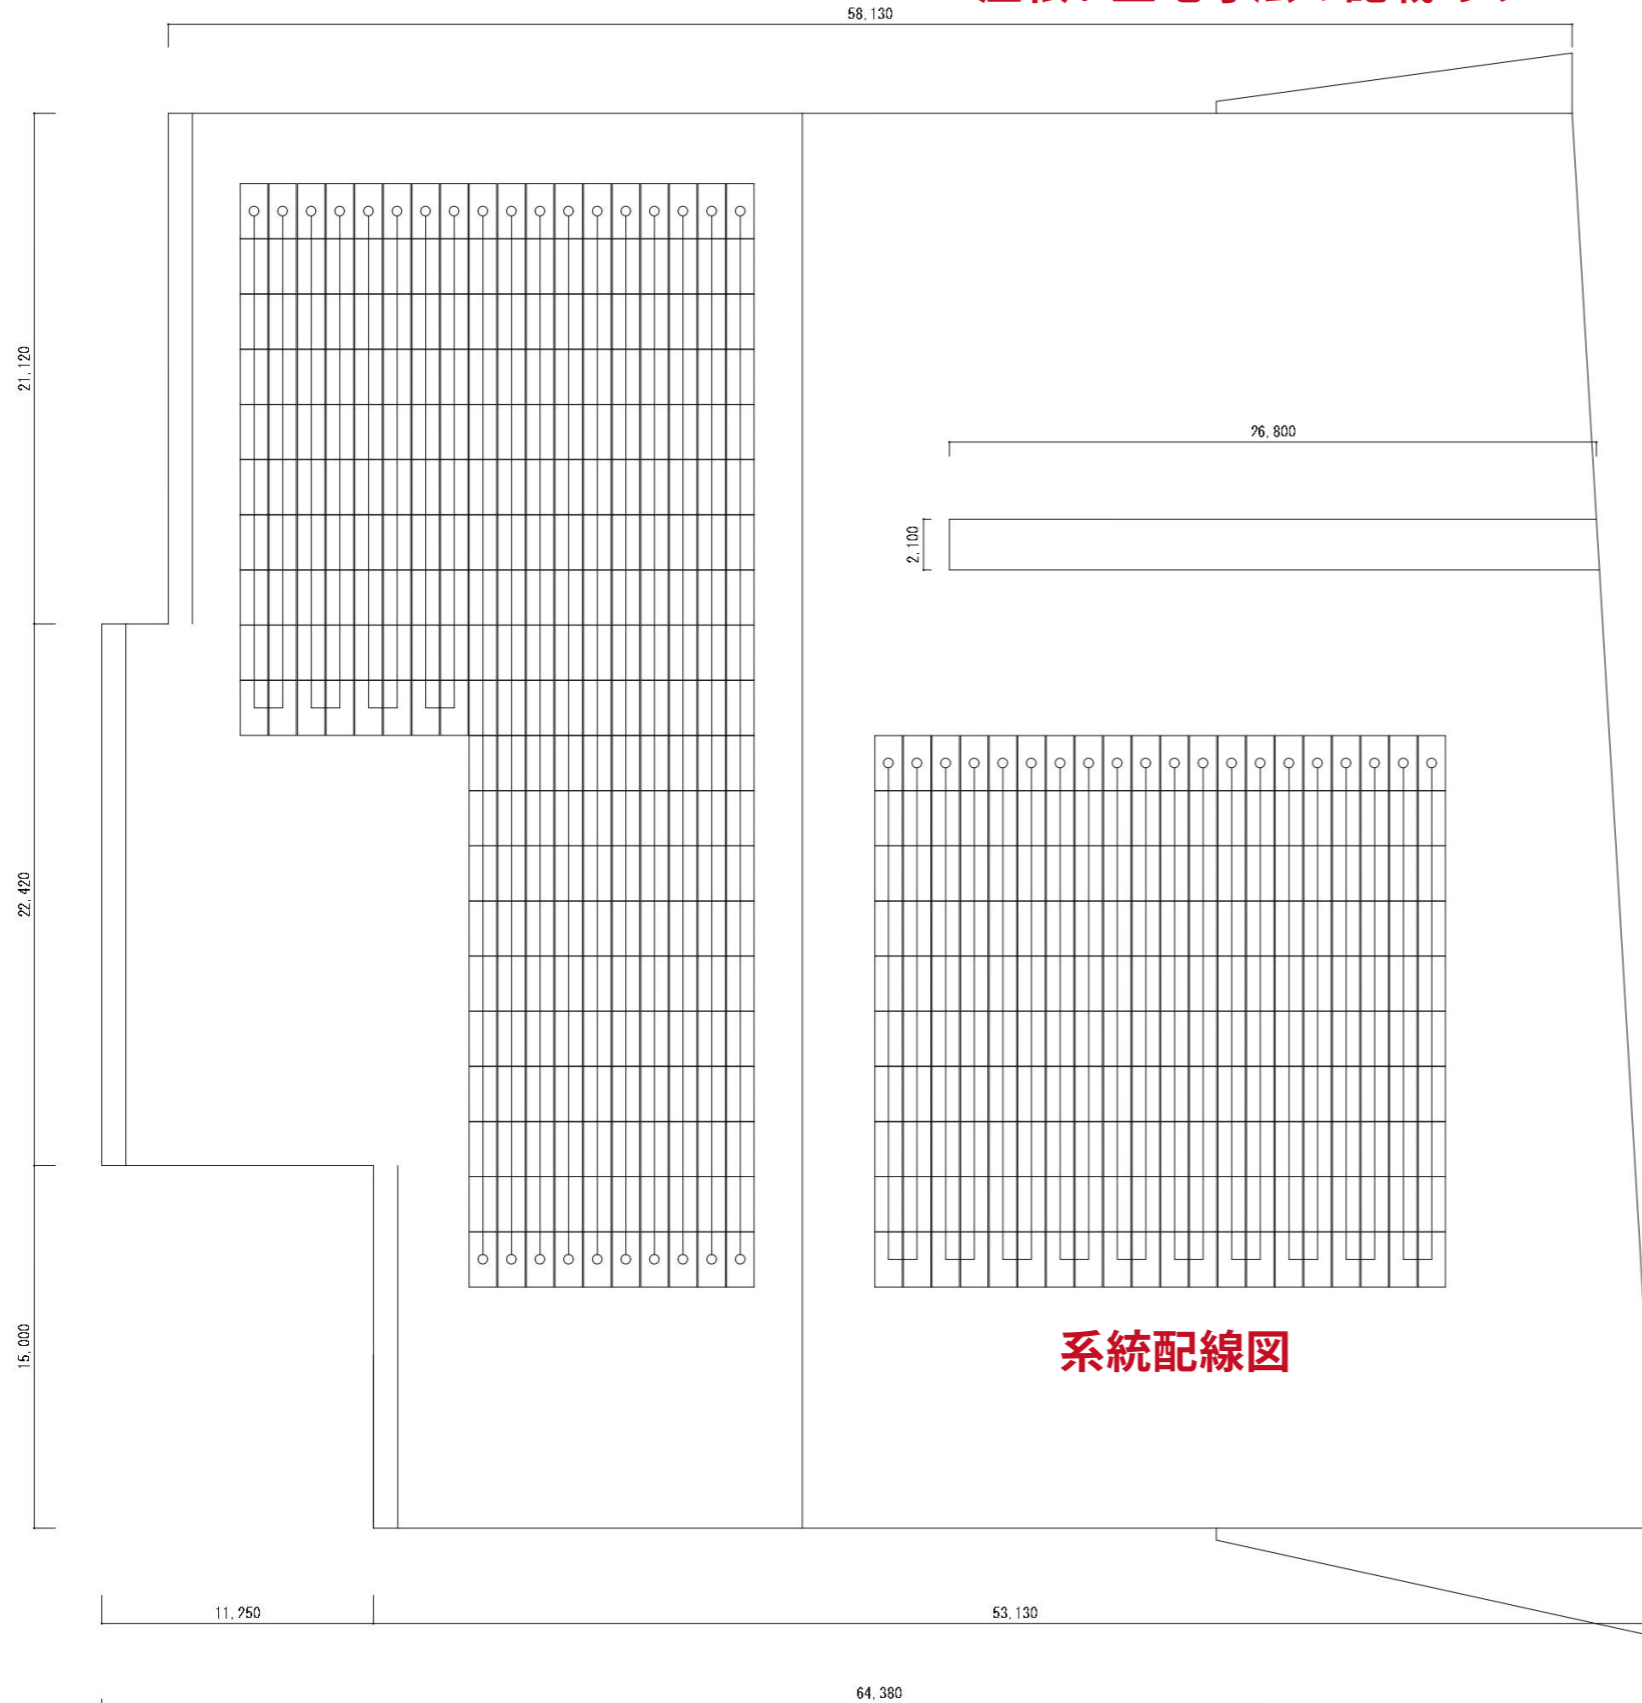

系統配線図

配置図サンプル

「3D 発電シミュレーションサービス」のお申し込みに必要な配置図のサンプルです


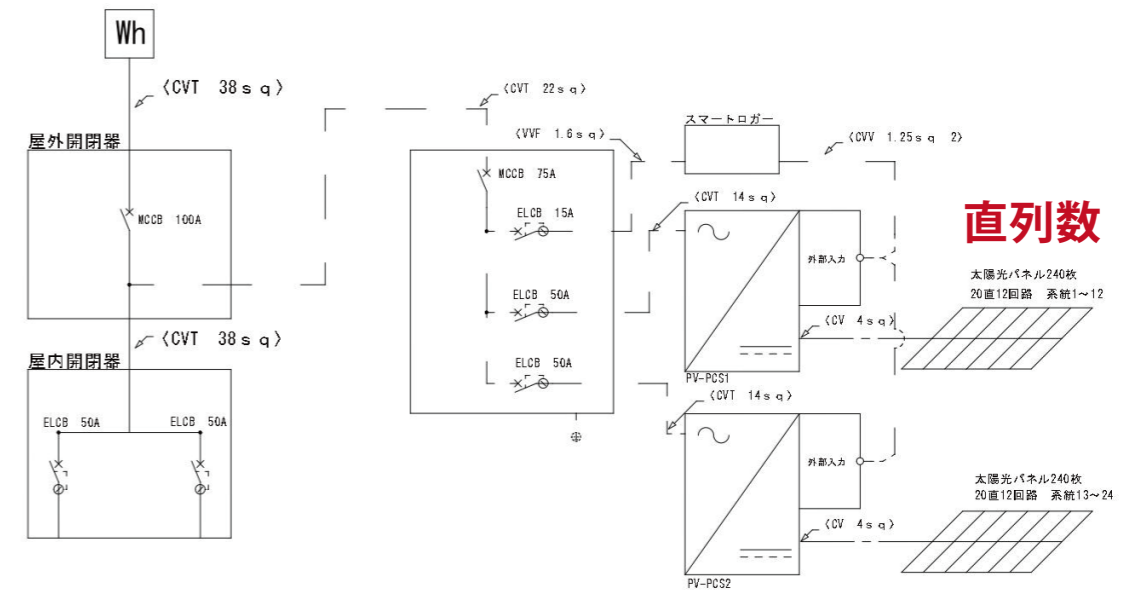


直列数


太陽光パネル240枚  
20直12回路 系統1~12

太陽光パネル240枚  
20直12回路 系統13~24

設計・施工	発電所名称	設備仕様	PCS、モジュール情報	担当	縮尺
AiNERGY株式会社 福島県大沼郡会津美里町富川字古屋敷3 TEL : 0242-93-9333/FAX : 0242-93-9336		ASTRO 580W(CHSM72N-HC-580) × 480枚 総容量 : 278.40kW HUAWEI 125kW × 2台 総容量 : 250kW			1/150

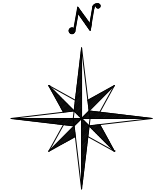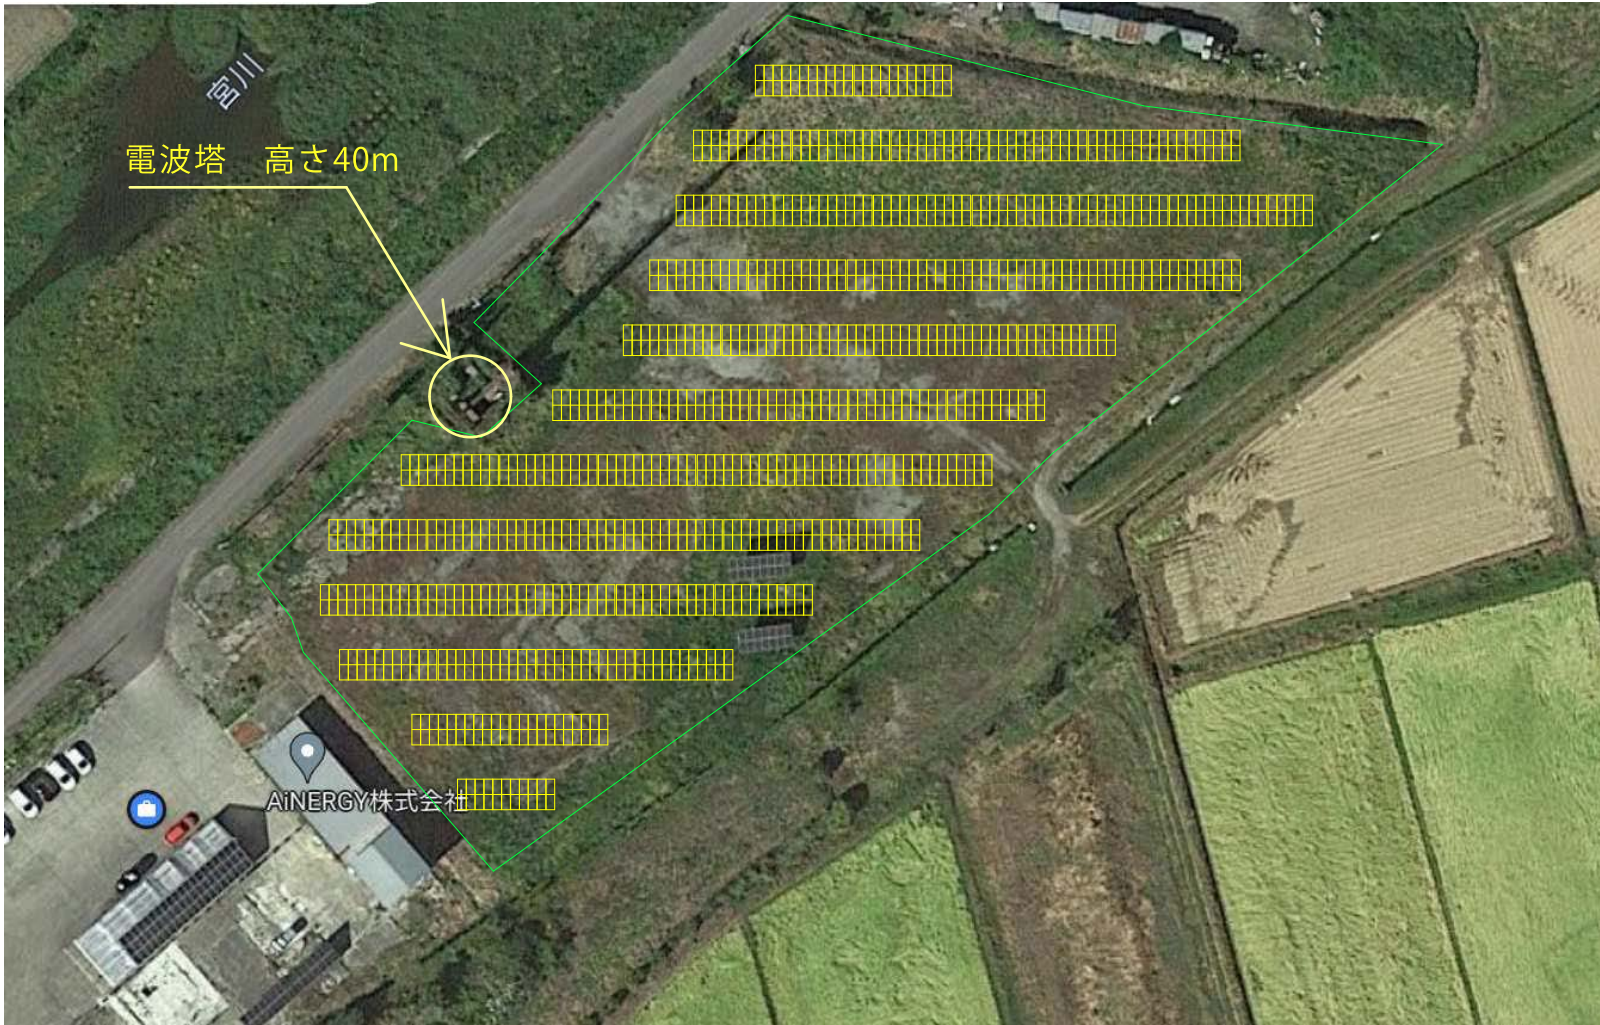

## 配置図サンプル (野立て)

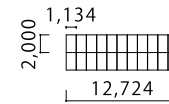

- 太陽電池 :ASTRO CHSM72(DG)F-BH585
- 容量 :585w×1,188枚=6,949,800w
- 系統 :22直列54並列
- 角度 :地上2段11列 30度設置  
:地上2段6列 30度設置  
:地上2段5列 30度設置
- アレイ間隔 :4.5m
- パネル設置高さ:2.5m
- PCS :SUN2000-125KTL-JPH0
- 架台数 :地上2段11列53アレイ  
:地上2段6列1アレイ  
:地上2段5列1アレイ

・パネル角度  
・設置高さ  
等も記載ください。

設計・施工	設置住所	設備仕様	担当	縮尺
AiNERGY株式会社 福島県大沼郡会津美里町富川字古屋敷3 TEL:0242-93-9333 FAX:0242-93-9336	会津美里町古屋敷3	ASTRO CHSM72(DG)F-BH585×1,188枚 HUAWEI 125kw×3台 AC容量 375kw DC容量 694.98kw		1/700